


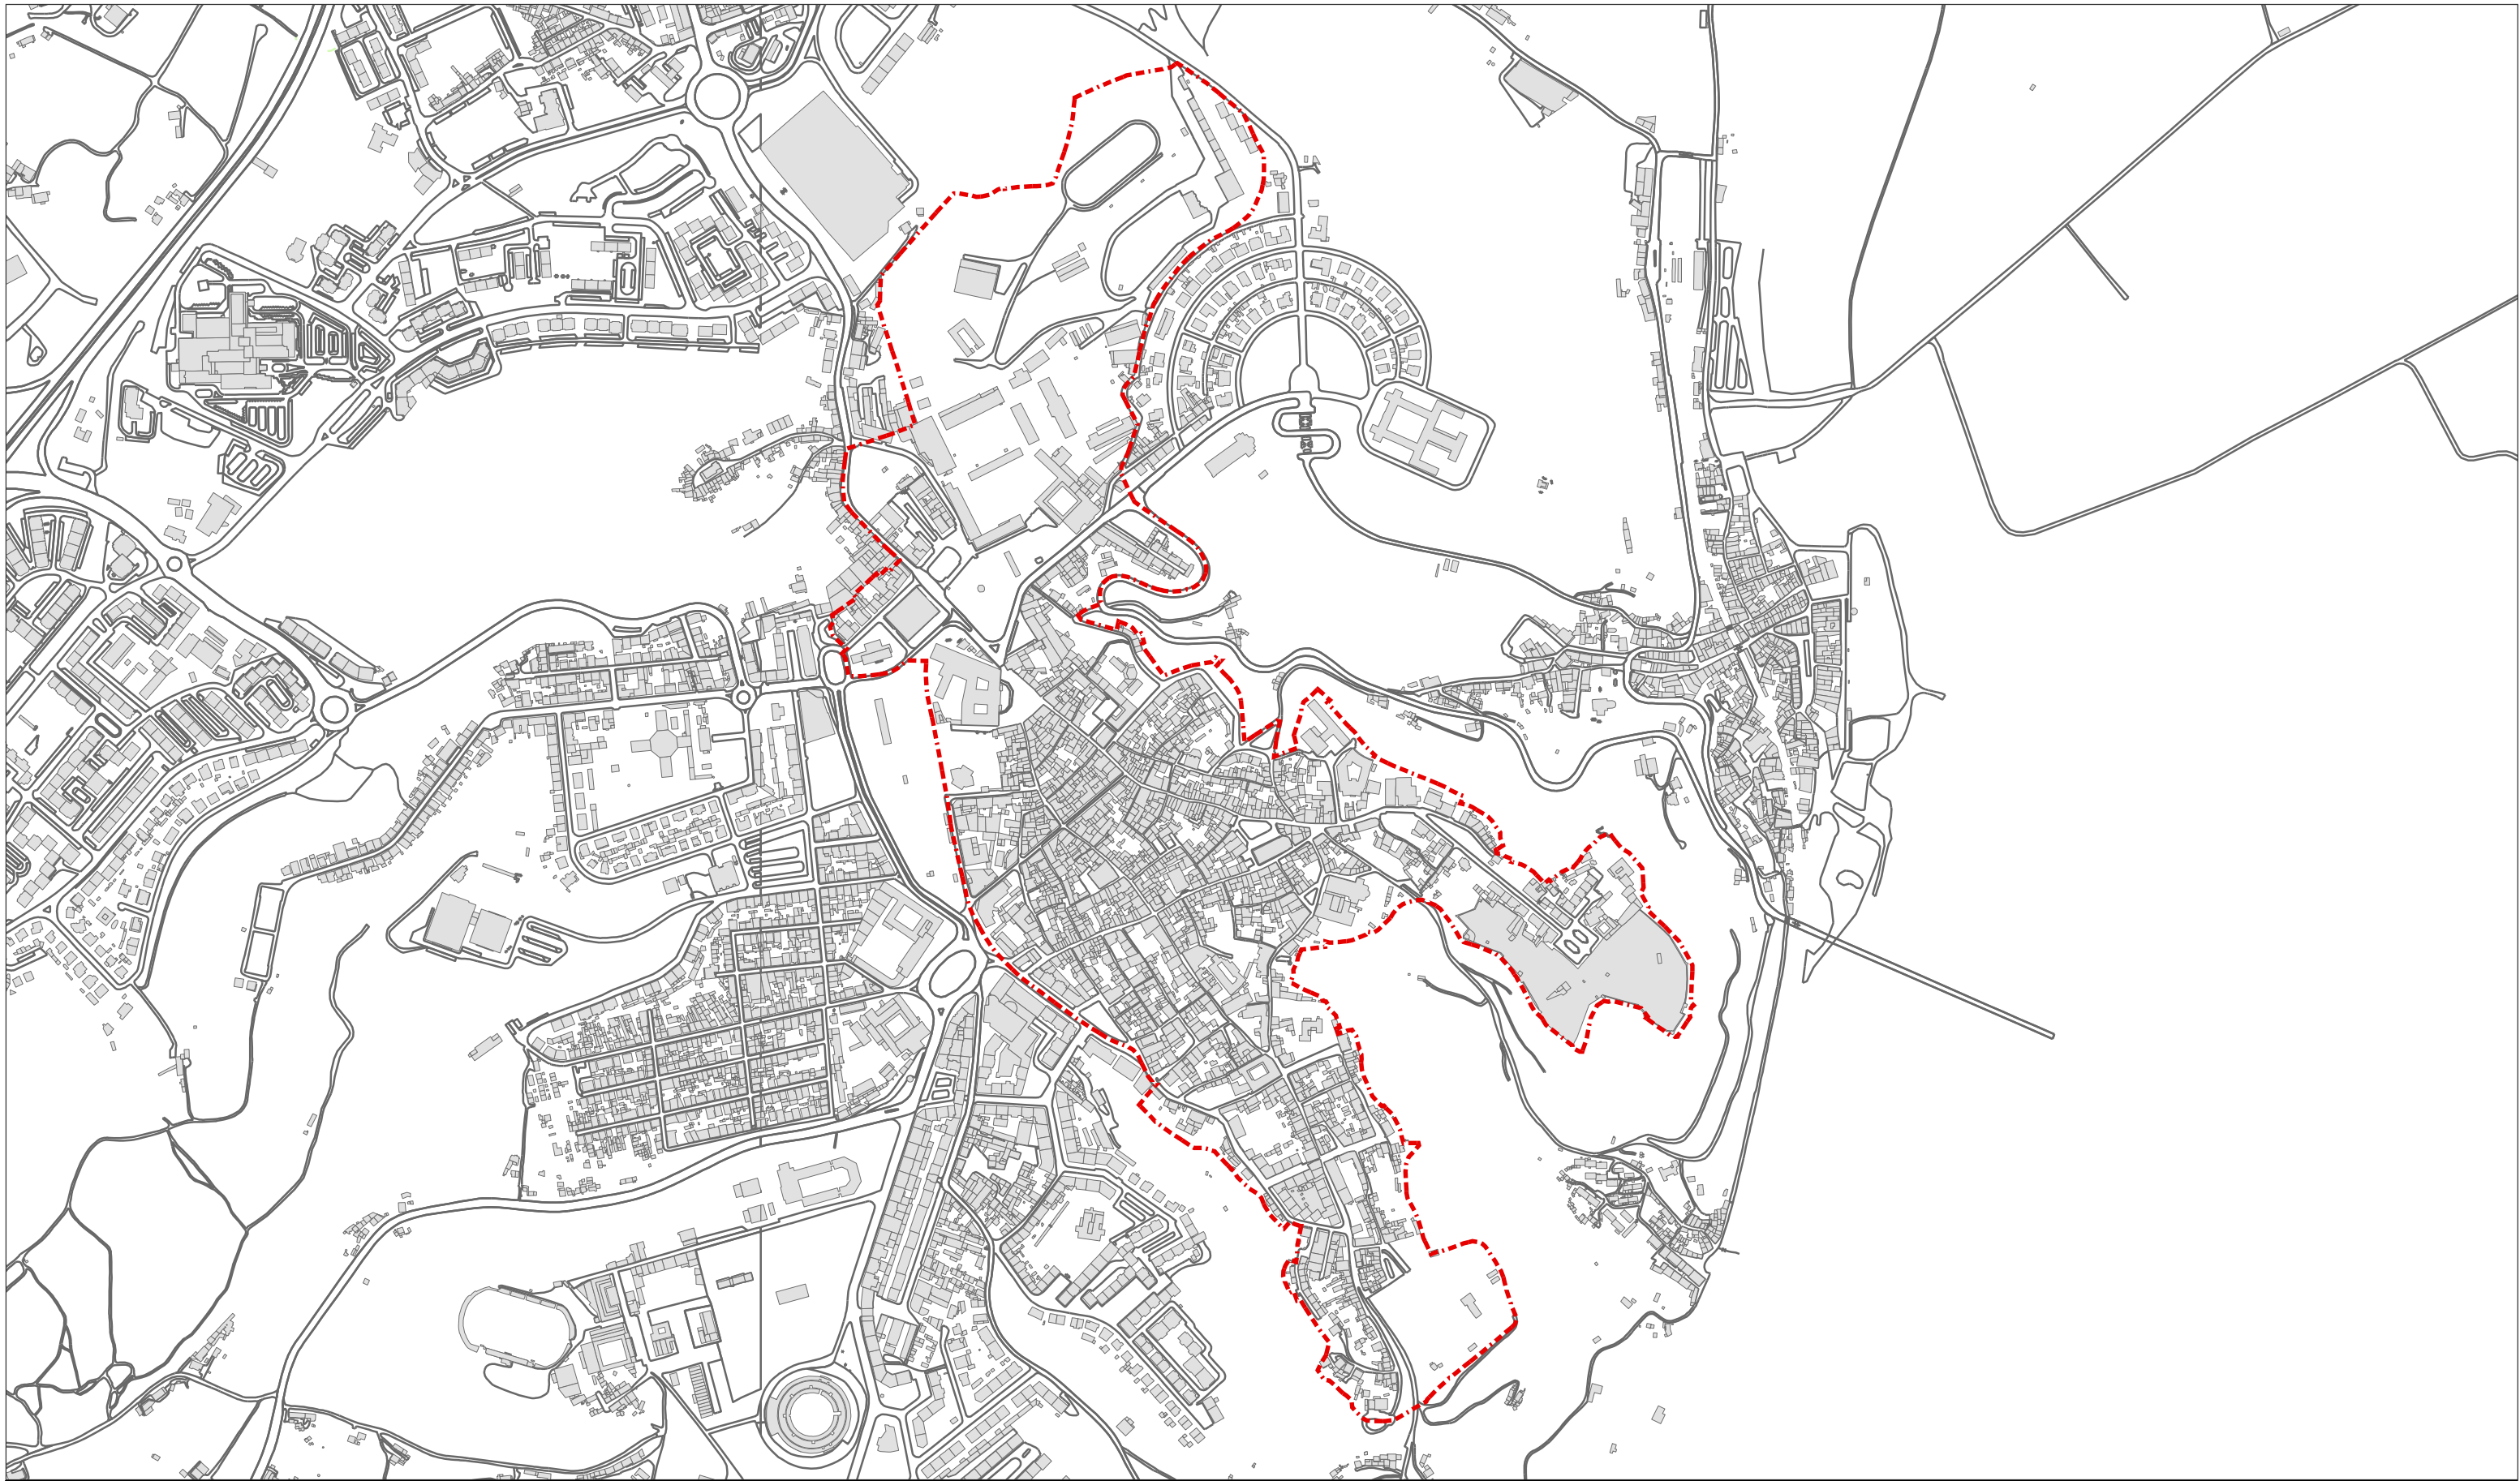

PROGRAMA ESTRATÉGICO DE REABILITAÇÃO URBANA DO PLANALTO DE SANTARÉM

FASE: LEVANTAMENTO E DIAGNÓSTICO
DESCRIÇÃO: PLANTA DE LOCALIZAÇÃO
DATA: 25/05/2015 REVISÃO: 00 / MIE
ESCALA: [A3] 1:8.000

Legenda:

 ARU Planalto de Santarém

N



Nº DESENHO:

1.00